



קומה 0

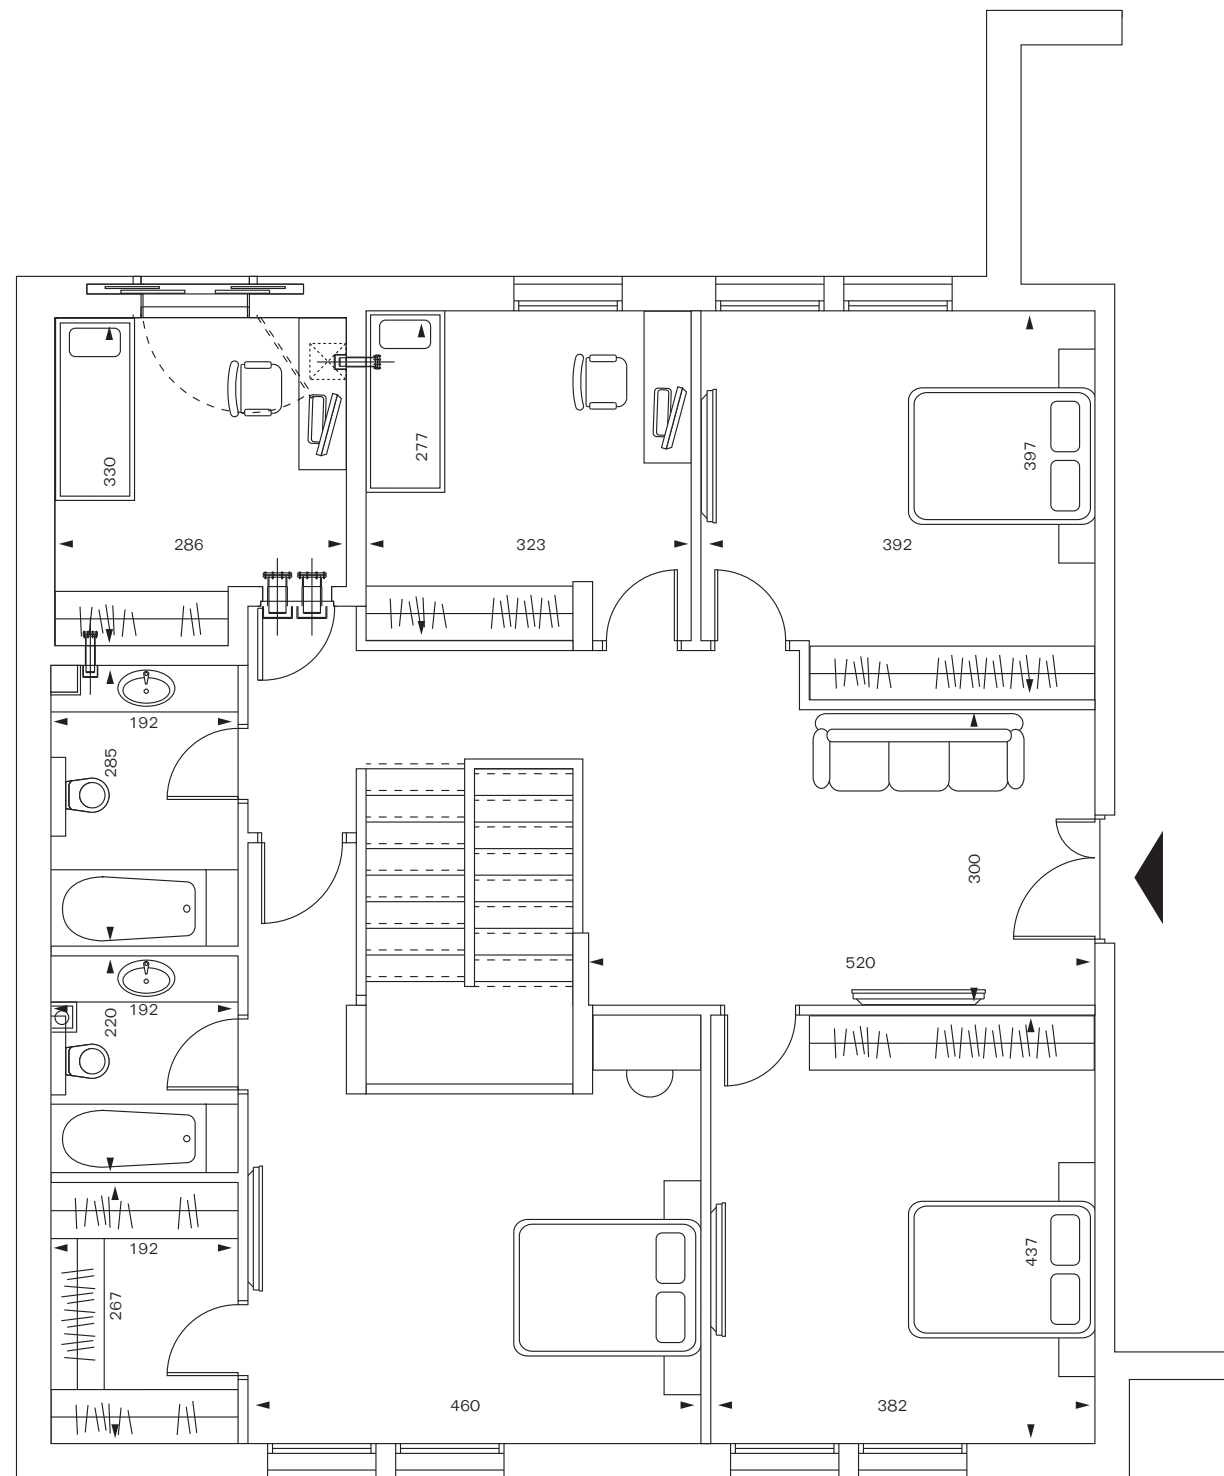

קומה 1

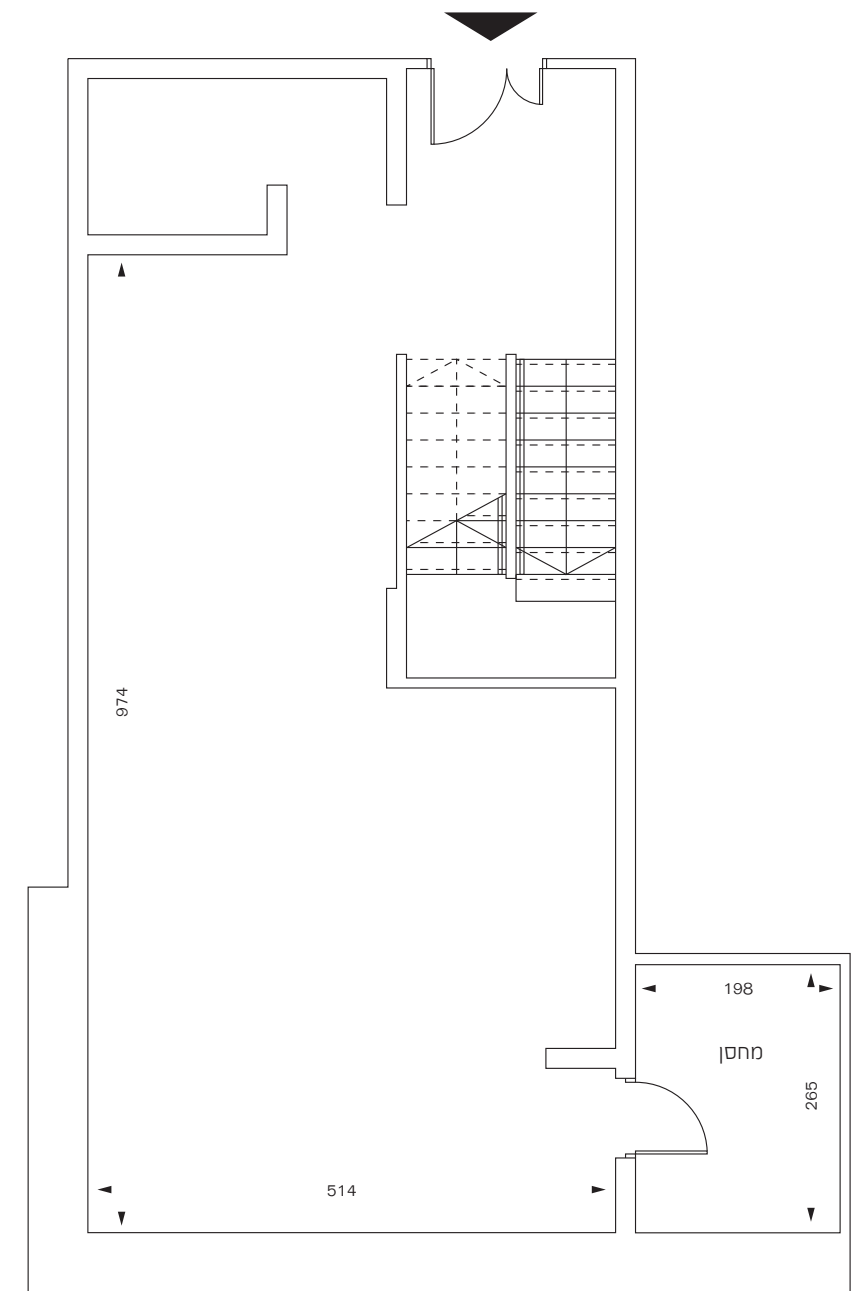

קומה -1

ממילא דמרי
 דם A2
 דירה מספר 20 - 8 חדרים
 מבנה L2

